


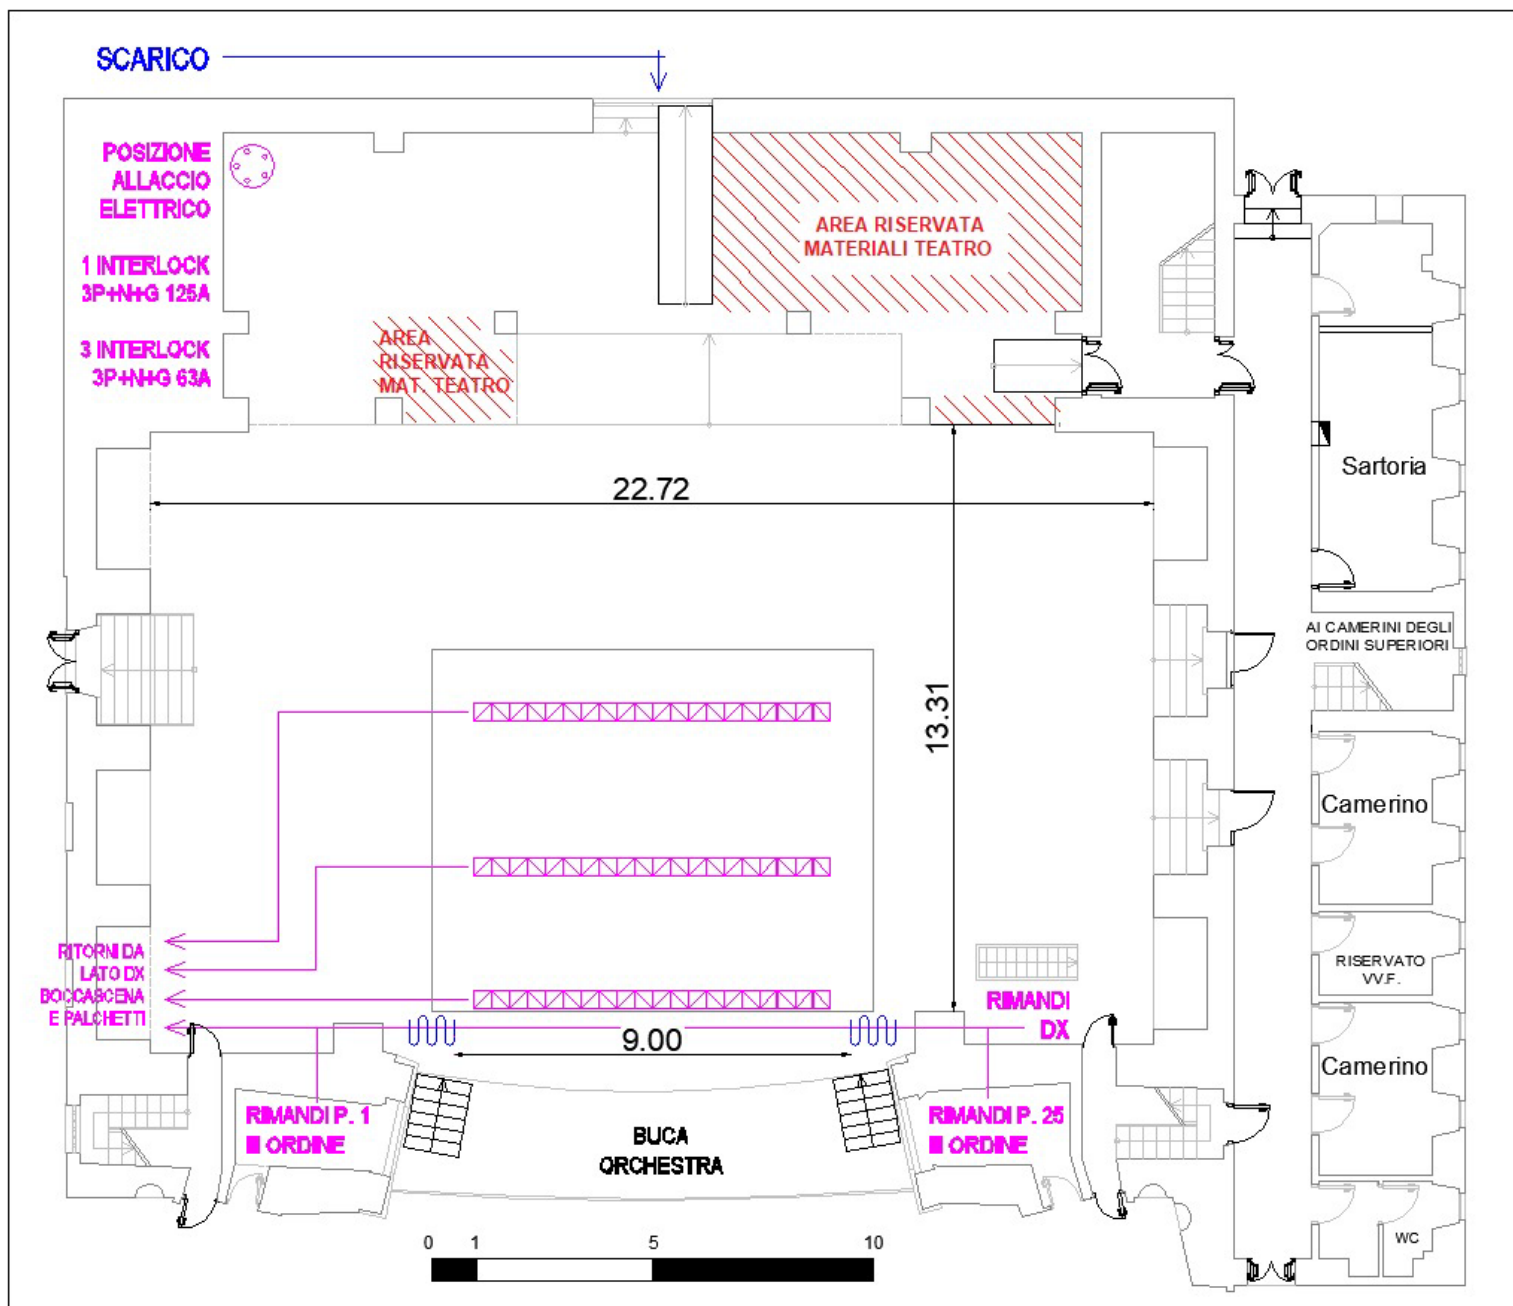

ATTENZIONE: La pianta di palco è indicativa.
 Per conoscere l'effettivo posizionamento
 della quadratura e delle americane va contattato il
 personale del teatro.